

Obra: Casa Tettamanti.

Arquitecto: Vicente Krause

Año: 1967

Ubicación: : Calle 21 (Int. Silva) entre 471 y 472 – City Bell

“Se trata de una vivienda ubicada en un entorno suburbano del tipo ciudad-jardín, con buena forestación y asociado a un tipo de vida en contacto con lo natural.

La importante medida del frente del terreno en relación al pequeño programa (originalmente 54m<sup>2</sup>), no fue obstáculo para lograr atravesar el ancho completo mediante una cubierta con estructura espacial de doble napa, que organiza la totalidad y le proporciona la métrica.



“(…) La estructura de madera que cubre los sectores internos y externos dio origen a un sistema modular resuelto exclusivamente mediante clavos, del cual se suspende un techado de paneles aislantes con su cara superior forrada en chapa galvanizada y la inferior en madera terciada de abedul.



“El montaje de la estructura, incluyendo los cerramientos exteriores de madera y vidrio, demandó doce días de trabajo de un oficial y dos aprendices de carpintería (…)” (de la memoria del autor).


El emplazamiento retirado de la línea de frente delimita un sector ajardinado con entrada de autos, y la perspectiva así obtenida favorece una aprehensión visual completa, al tiempo que da privacidad a las estancias íntimas.

La economía de recursos con que está resuelta la composición en planta recuerda las Usonian houses de F. L. Wright. Al interior del terreno y de la casa, una secuencia de planos de piso interior-exterior aterrizados, y los recintos que forman los muros de apoyo de ladrillo bolseado blanco, terminan de definir la percepción del espacio.

La cuidada construcción de la forma, indisolublemente asociada a la resolución material desde la concepción, hace a ésta obra tan genuinamente moderna. Actualmente una ampliación acristalada hacia el frente y otra con planta alta hacia el fondo alteran el plan inicial, pero no logran opacar su originalidad y frescura.”

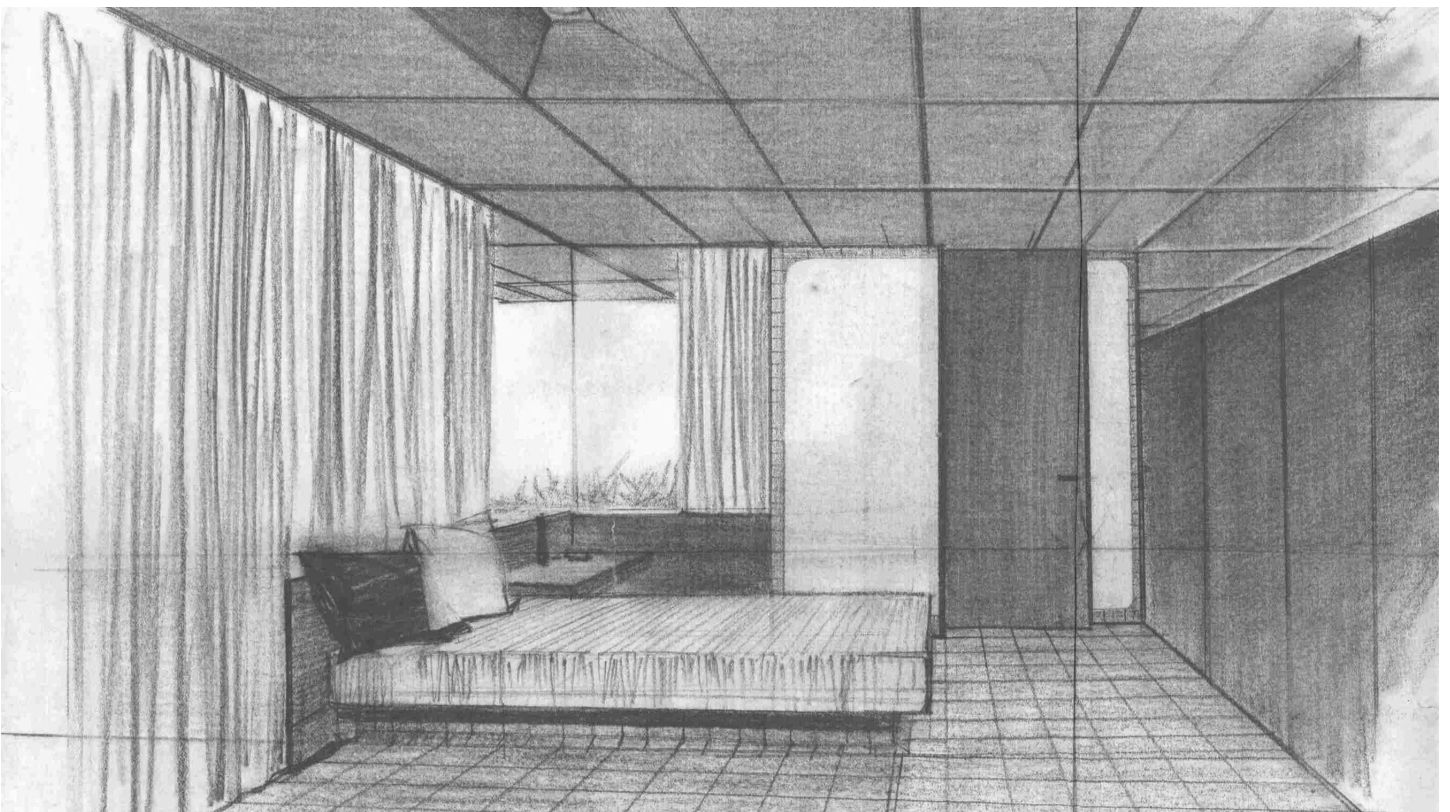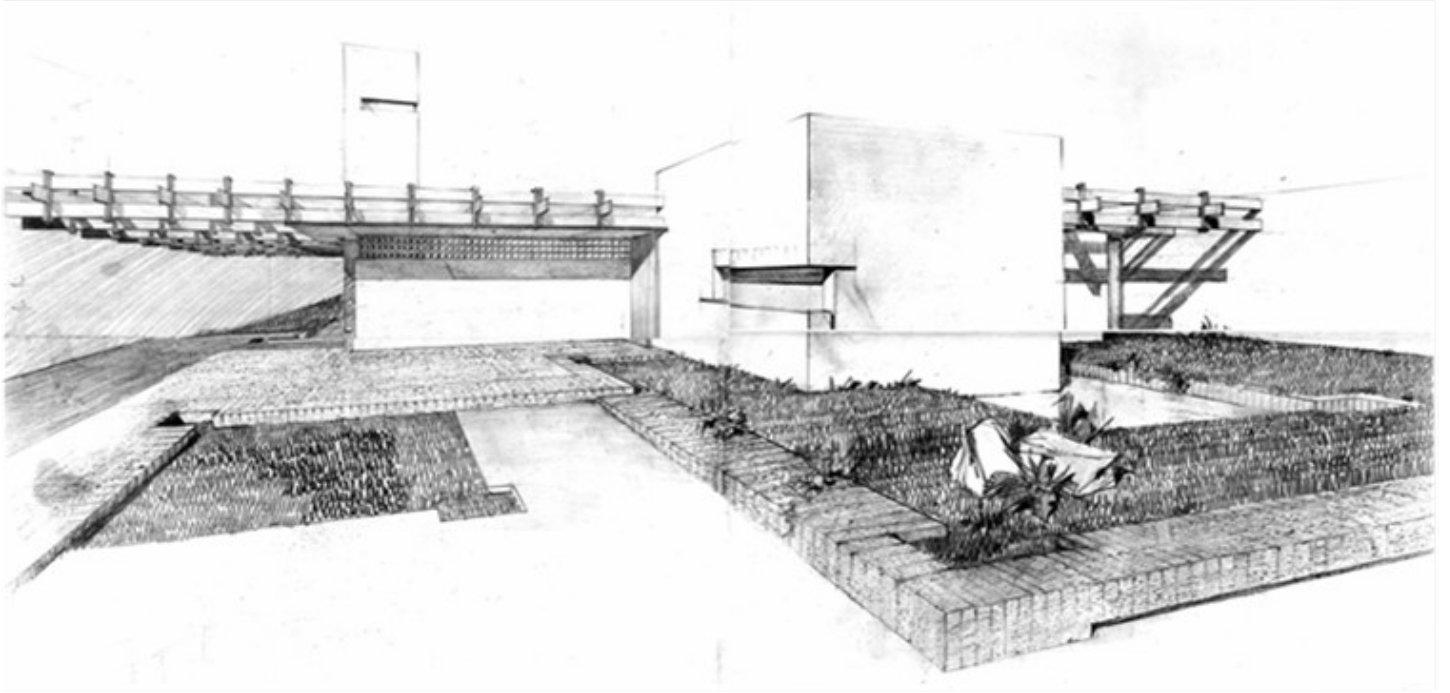


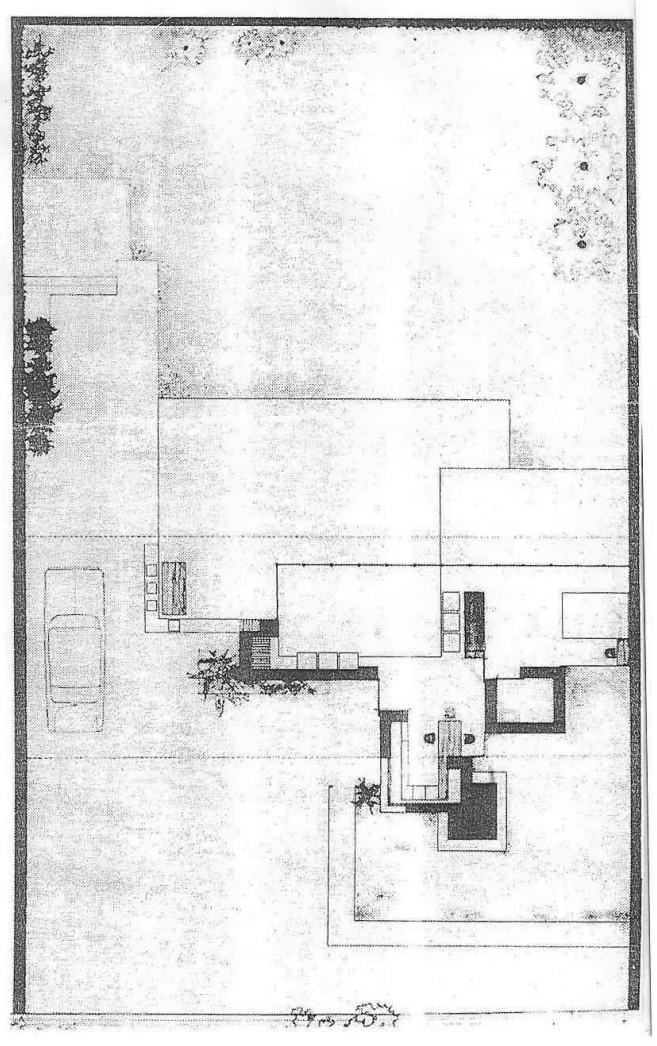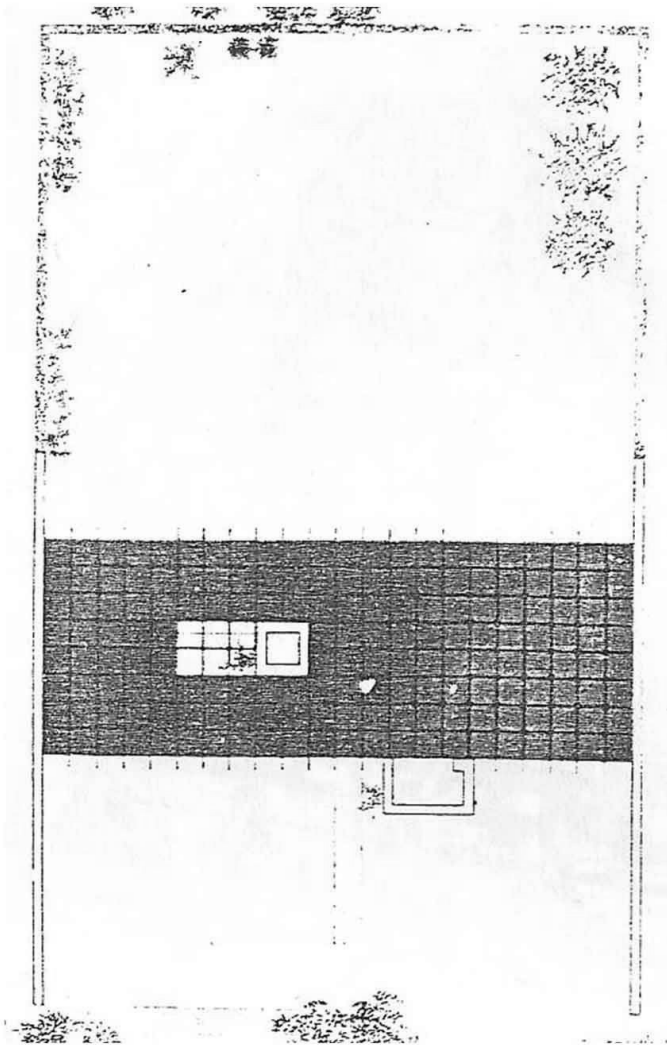


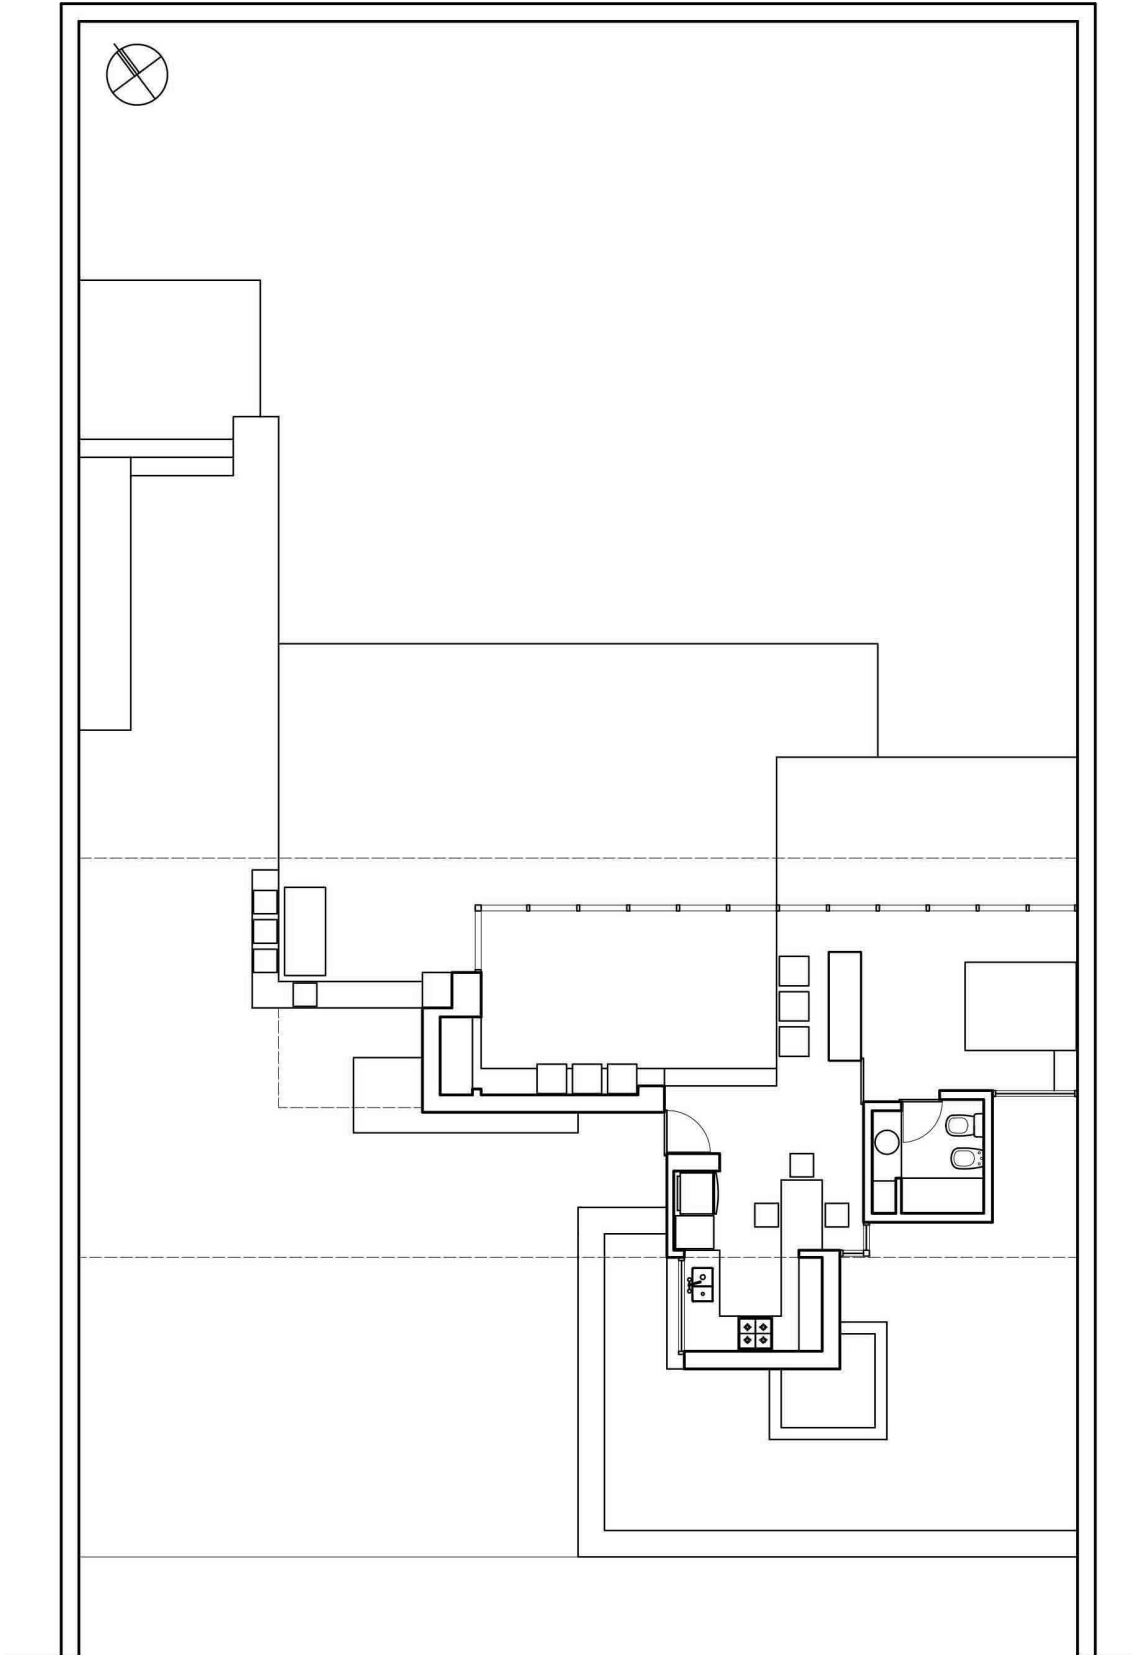


PLANTA



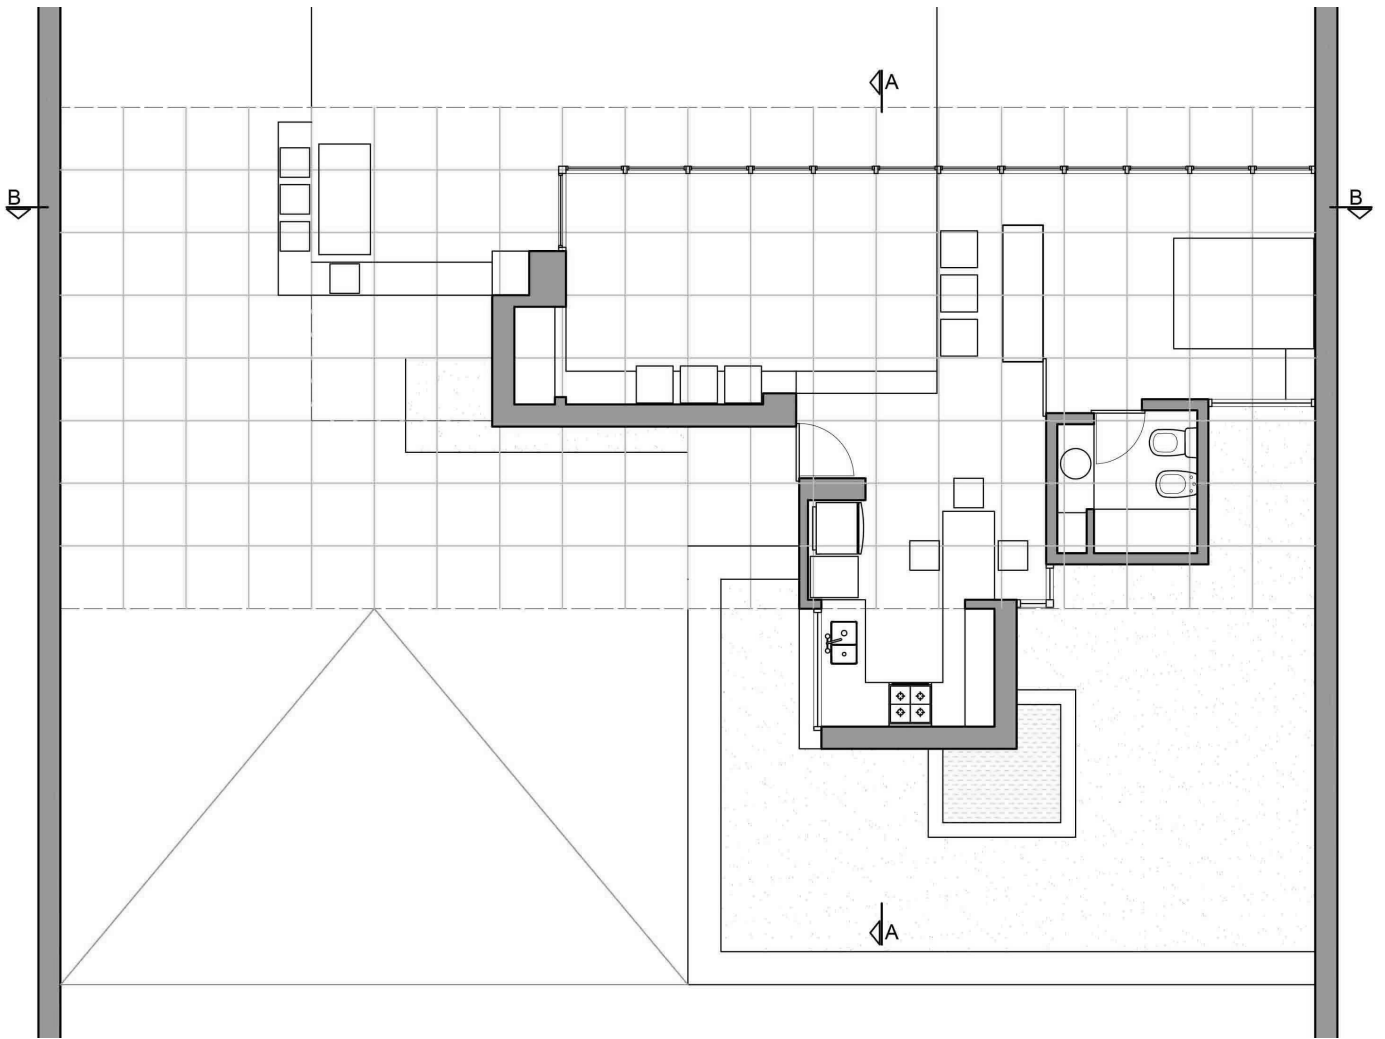


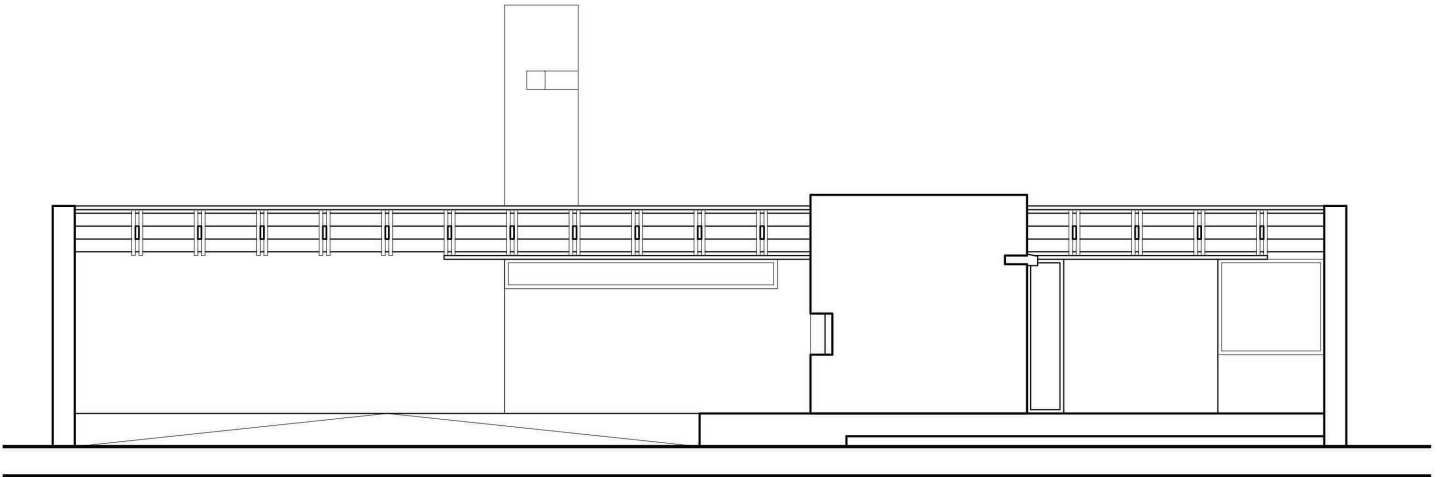


VISTA FRENTE

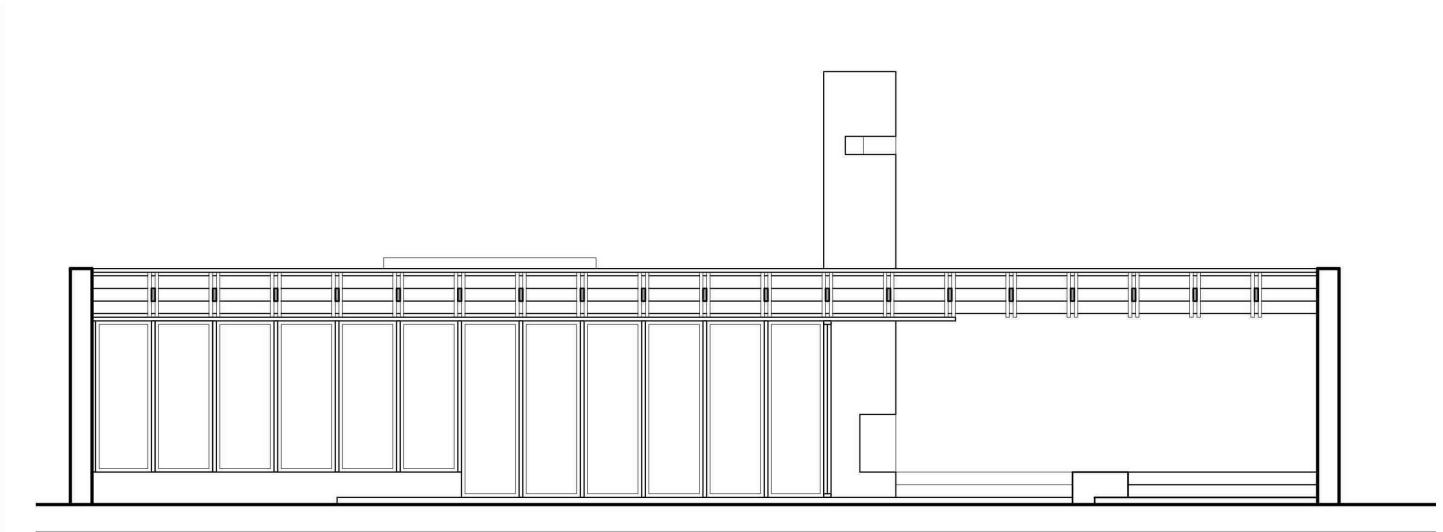

VISTA PARQUE

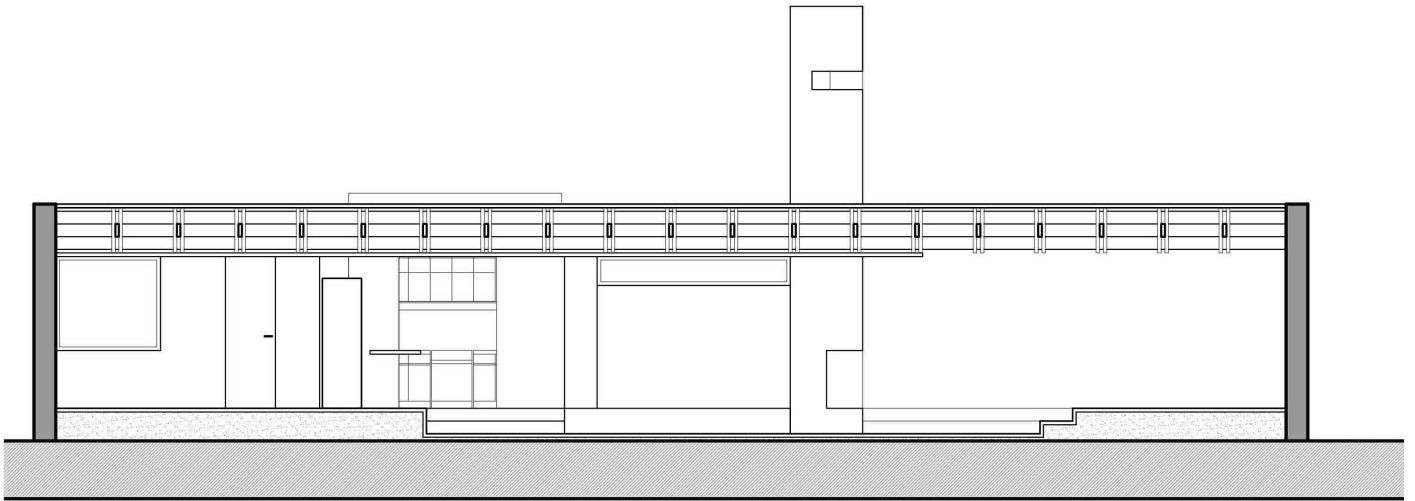

CORTE B-B

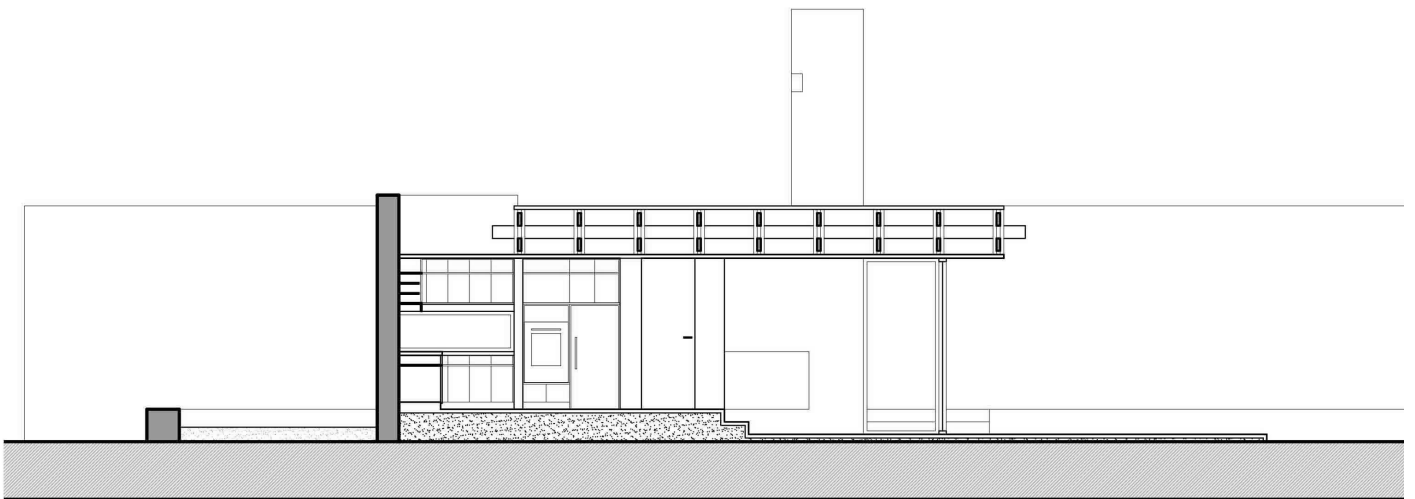

CORTE A-A

